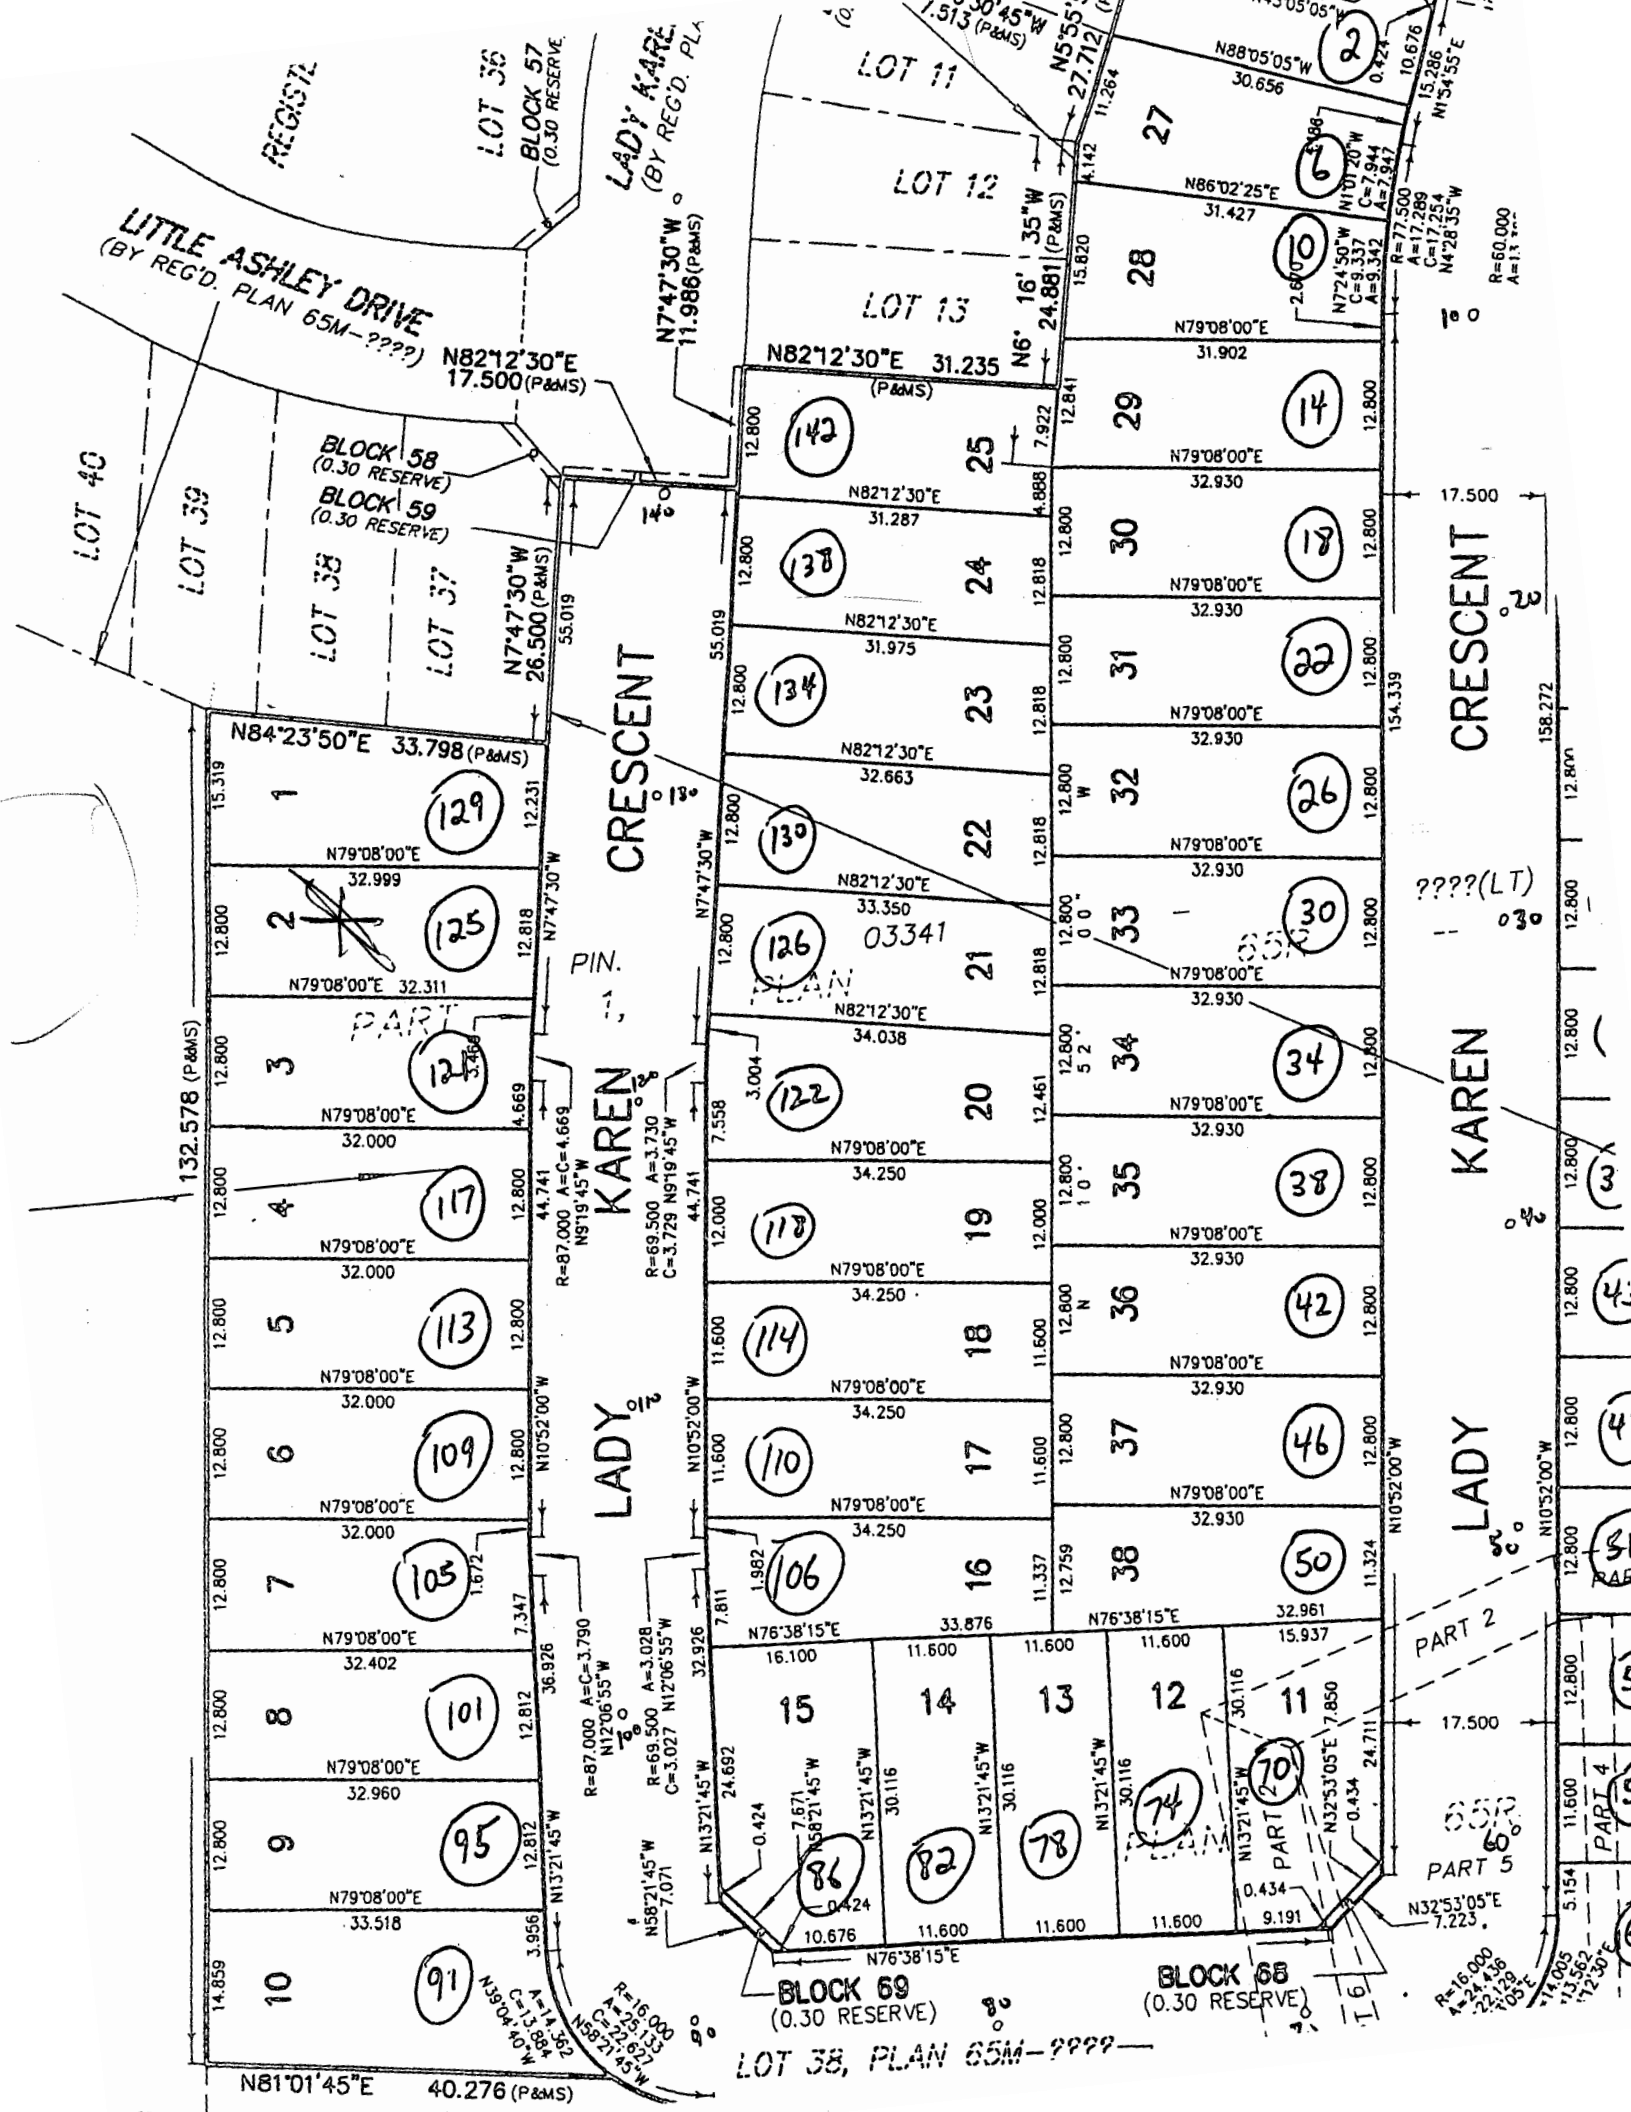
LITTLE ASHLEY DRIVE
(BY REG'D. PLAN 65M-????)
LADY KAREN CRESCENT
(BY REG'D. PLAN 65M-03341)
LOT 11
LOT 12
LOT 13
LOT 38
LOT 39
LOT 40
BLOCK 57 (0.30 RESERVE)
BLOCK 58 (0.30 RESERVE)
BLOCK 59 (0.30 RESERVE)
BLOCK 69 (0.30 RESERVE)
BLOCK 68 (0.30 RESERVE)
N82°12'30"E 17.500 (P&MS)
N7°47'30"W 11.986 (P&MS)
N82°12'30"E 31.235 (P&MS)
N7°47'30"W 26.500 (P&MS)
N84°23'50"E 33.798 (P&MS)
132.578 (P&MS)
N81°01'45"E 40.276 (P&MS)
LOT 38, PLAN 65M-????
PART 1
PART 2
PART 4
PART 5
????(LT)